


Szczegół w skali 1: 500

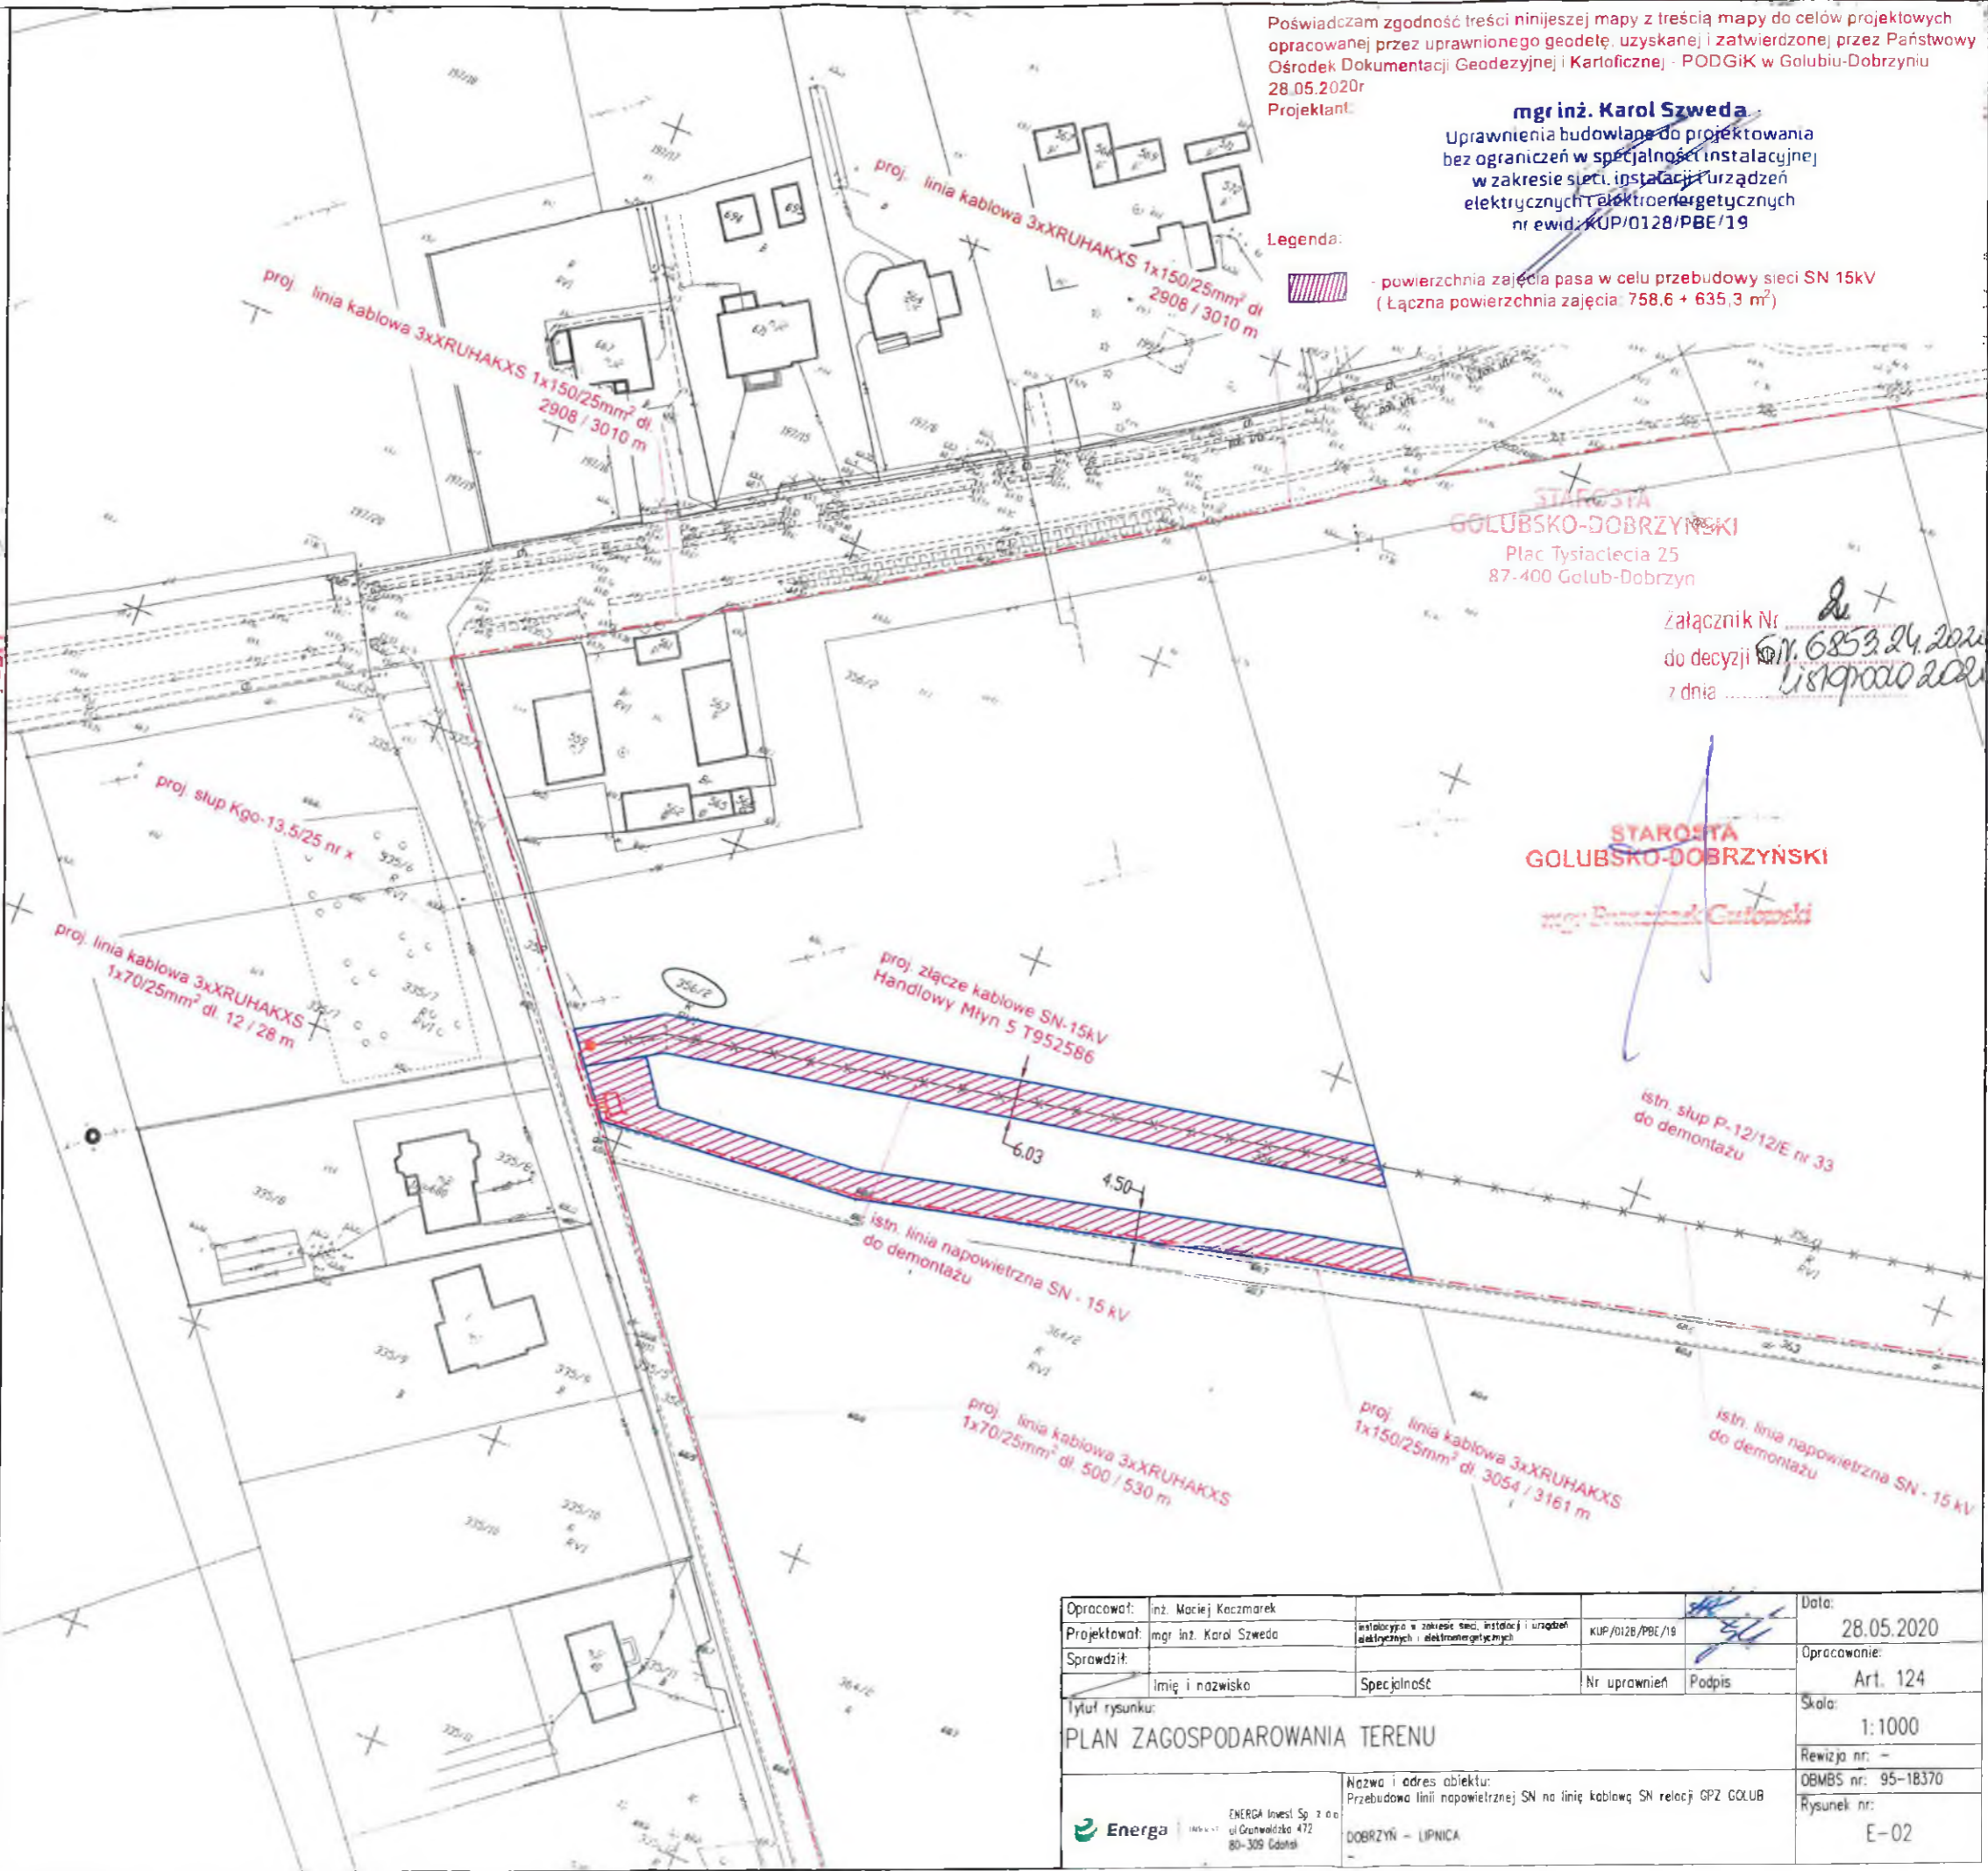

Poświadczam zgodność treści niniejszej mapy z treścią mapy do celów projektowych opracowanej przez uprawnionego geodetę, uzyskanej i zatwierdzonej przez Państwowy Ośrodek Dokumentacji Geodezyjnej i Kartograficznej - PODGiK w Golubiu-Dobrzyniu 28.05.2020r  
Projektant:

**mgr inż. Karol Szweda**  
Uprawnienia budowlane do projektowania bez ograniczeń w specjalności instalacyjnej w zakresie sieci, instalacji urządzeń elektrycznych i elektroenergetycznych nr ewid. KUP/0128/PBE/19

Legenda:



- powierzchnia zajęcia pasa w celu przebudowy sieci SN 15kV  
(Łączna powierzchnia zajęcia: 758,6 + 635,3 m<sup>2</sup>)

STAROSTA  
GOLUBSKO-DOBZYŃSKI  
Plac Tysiąclecia 25  
87-400 Golub-Dobrzyn

Załącznik Nr 2  
do decyzji 611.6853.24.2020.PK  
z dnia 15 lipca 2020 r.

STAROSTA  
GOLUBSKO-DOBZYŃSKI  
mgr inż. Dariusz Cieloski

istn. słup P-12/12E nr 33  
do demontażu

Opracował:	inż. Maciej Koczmarek	Instalacje w zakresie sieci, instalacji urządzeń elektrycznych i elektroenergetycznych	KUP/0128/PBE/19	Data:	28.05.2020
Projektował:	mgr inż. Karol Szweda			Opracowanie:	Art. 124
Sprawił:				Skala:	1:1000
Tytuł rysunku:		Specjalność	Nr uprawnień	Podpis	OBMBS nr: 95-1B370
PLAN ZAGOSPODAROWANIA TERENU					Rysunek nr: E-02
ENERGA Inwest Sp. z o.o. ul. Granwaldzka 472 80-309 Gdańsk		Nazwa i adres obiektu: Przebudowa linii napowietrznej SN na linię kablową SN relacji GPZ COXUB DOBZYŃ - LIPNICA			