


OSWIETLENIE ULICZNE WSI WIELGIE

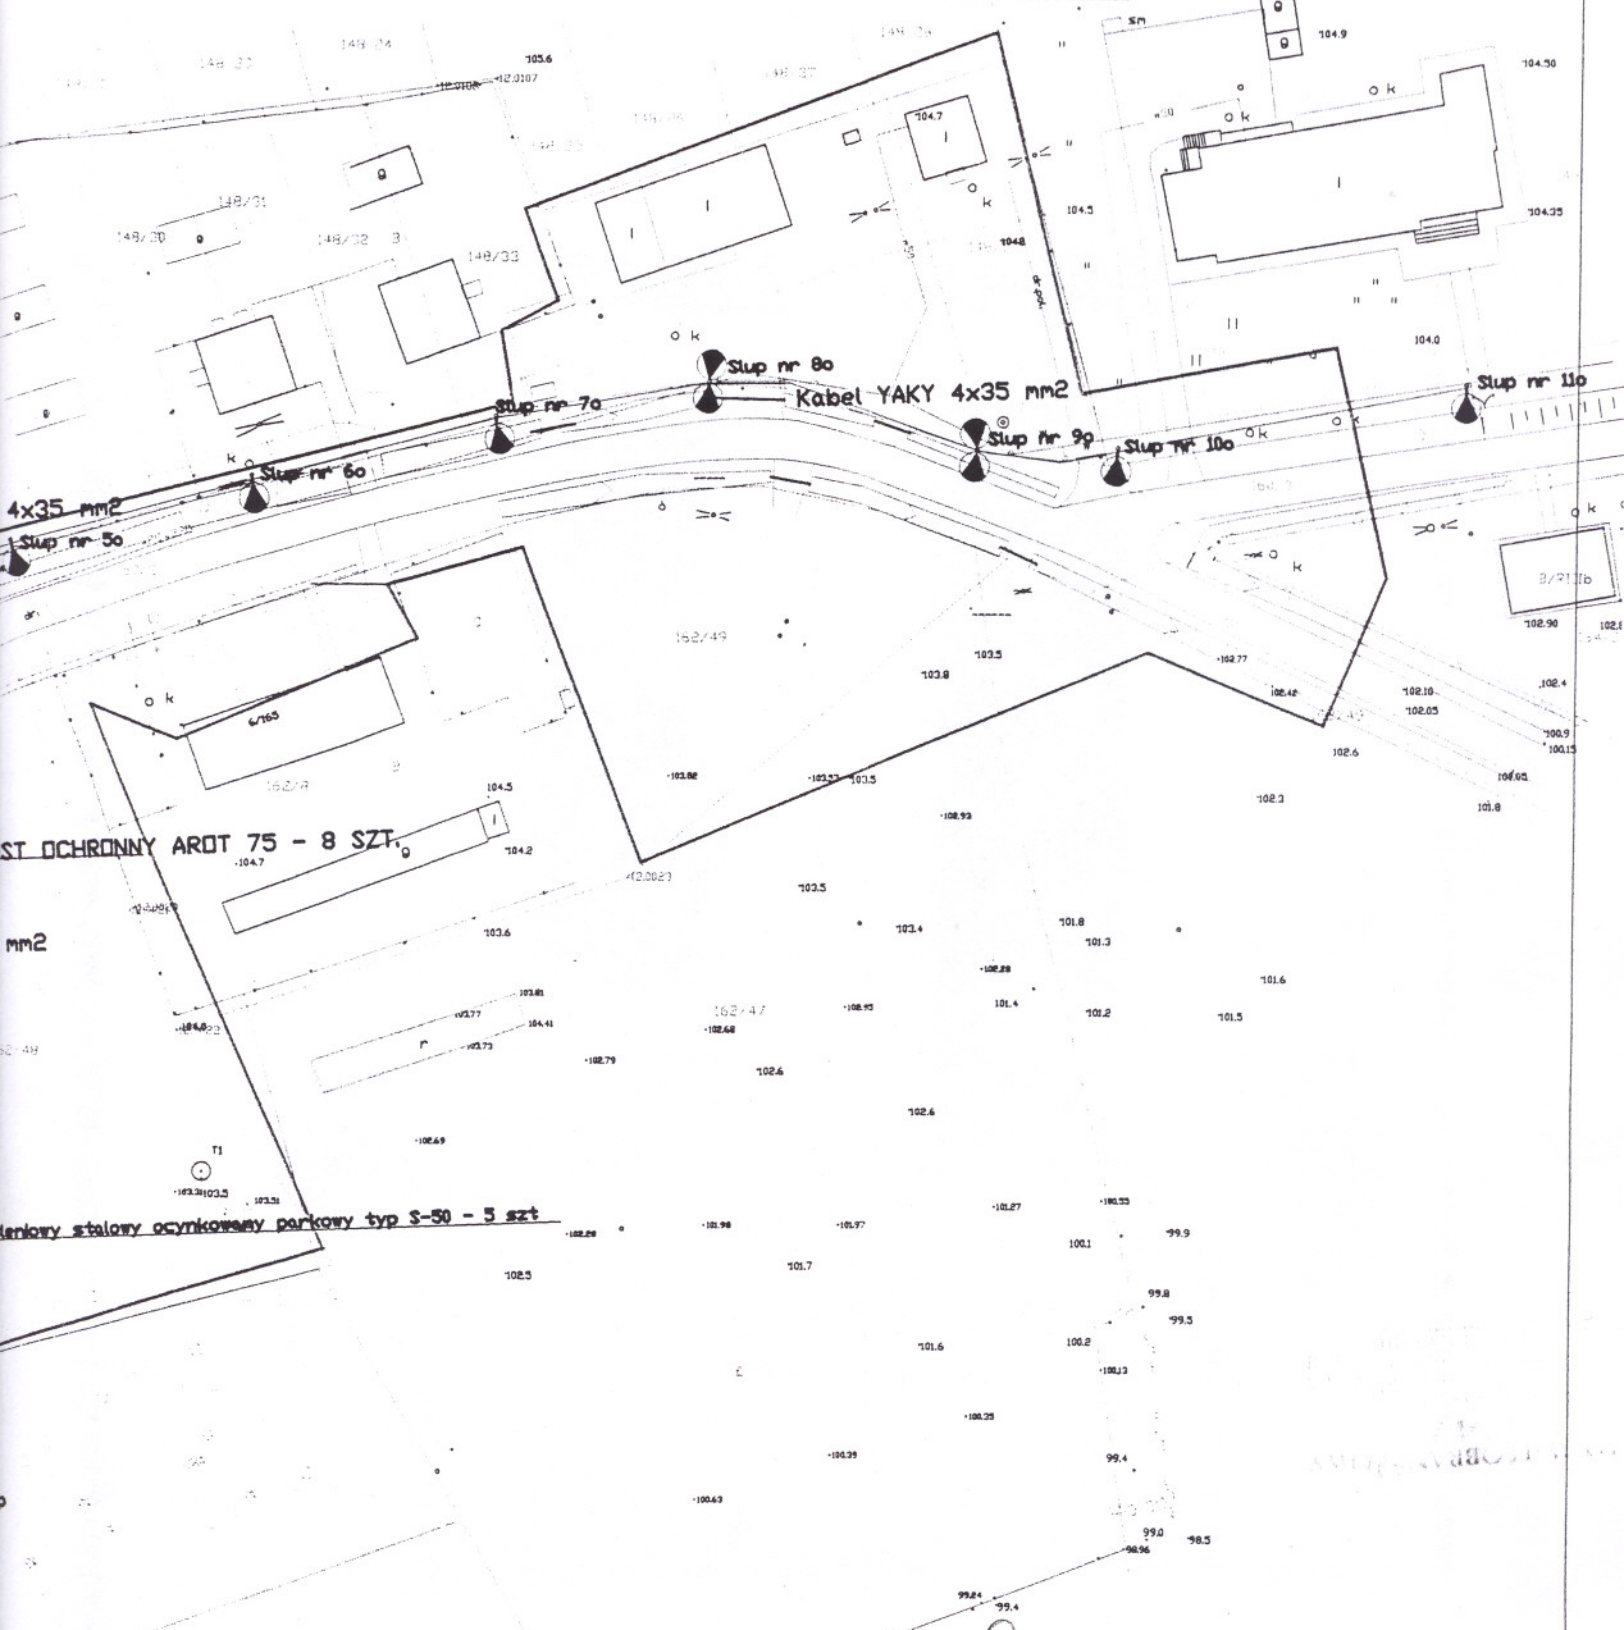

OPRAWA OSWIETLENIA PARKOWEGO EPS 300 SONAK 100
ELMAR
 ul. Wybickiego 16 d/6, 87-500 TORUN
 tel. 056 655 11 72, kom. 510 835 020
 NIP- 879-008-88-25

Jednostka Projektowa:		Z.W. ELMAR Marek Wyzlic ul. Wybickiego 16d/6 87-100 Torun	
Nazwa inwestycji:		Temat:	
Oswietlenie uliczne wsi Wielgie		Budowa oswietlenia ulicznego wsi Wielgie	
Inwestor: Urzad Gminy Zbójno 87-645 Zbójno		Projektant: Marek Wyzlic	
Projektant: Marek Wyzlic		Sprawdzajacy: Marjan Chmielewski	
Data: 2008-06-		Skala: 1:500	
Nr. rys: E-1			